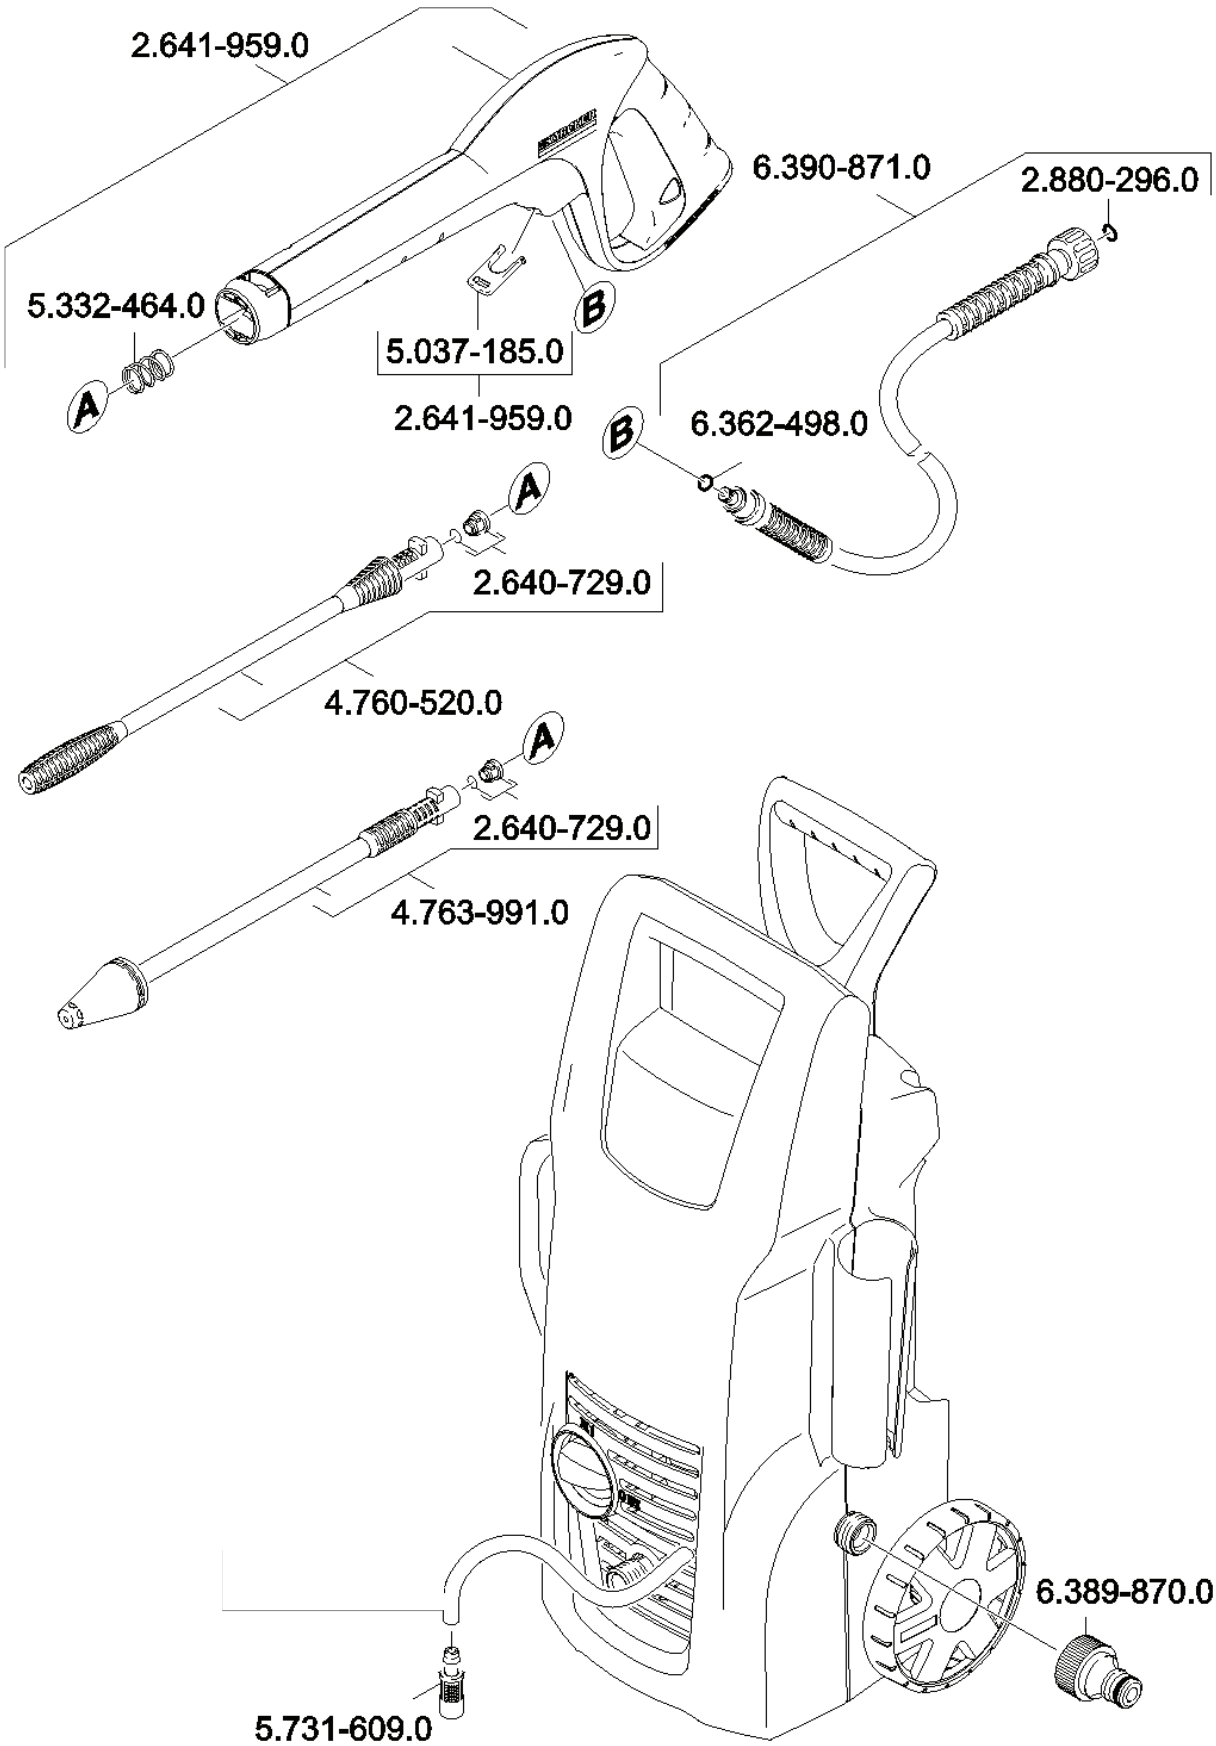KÄRCHER 2.54 M / EPC
1.671-370 /-400